

AŁĄCZNIK NR 3 - CZĘŚĆ 4

do Uchwały Nr XXVII/158/2025 Rdy Miejskiej w Cieszanowie z dnia 30.12.2025 r.
w sprawie uchwalenia zmiany
Studium Uwarunkowań i Kierunków Zagospodarowania Przestrzennego Miasta i Gminy Cieszanów

OZNACZENIA WPROWADZONE ZMIANĄ STUDIUM


GRANICA OBSZARU OBJĘTEGO ZMIANĄ STUDIUM

LINIA ELEKTROENERGETYCZNA WN 110 kV JÓZEFÓW - LUBACZÓW

 NIEAKTUALNE GRANICE OBSZARU SZCZEGÓLNEGO

OBSZAR SZCZEGÓLNEGO ZAGROŻENIA POWODZIĄ

OBJAŚNIENIA ZNAKÓW I SKRÓTÓW

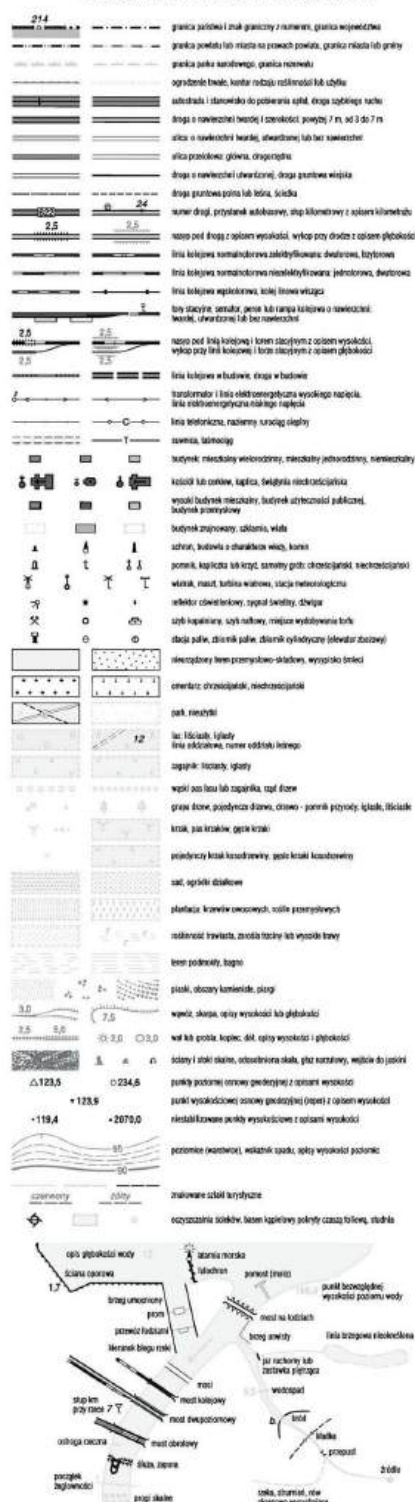

OPOLE
125,6 UW
ZAKRĘŻIE
Skuszew
0,79

[illegible]

nazwa miasta, liczba mieszkańców w tym

[illegible]

10 000

1 cm = 100 m

400 600 800 m

