


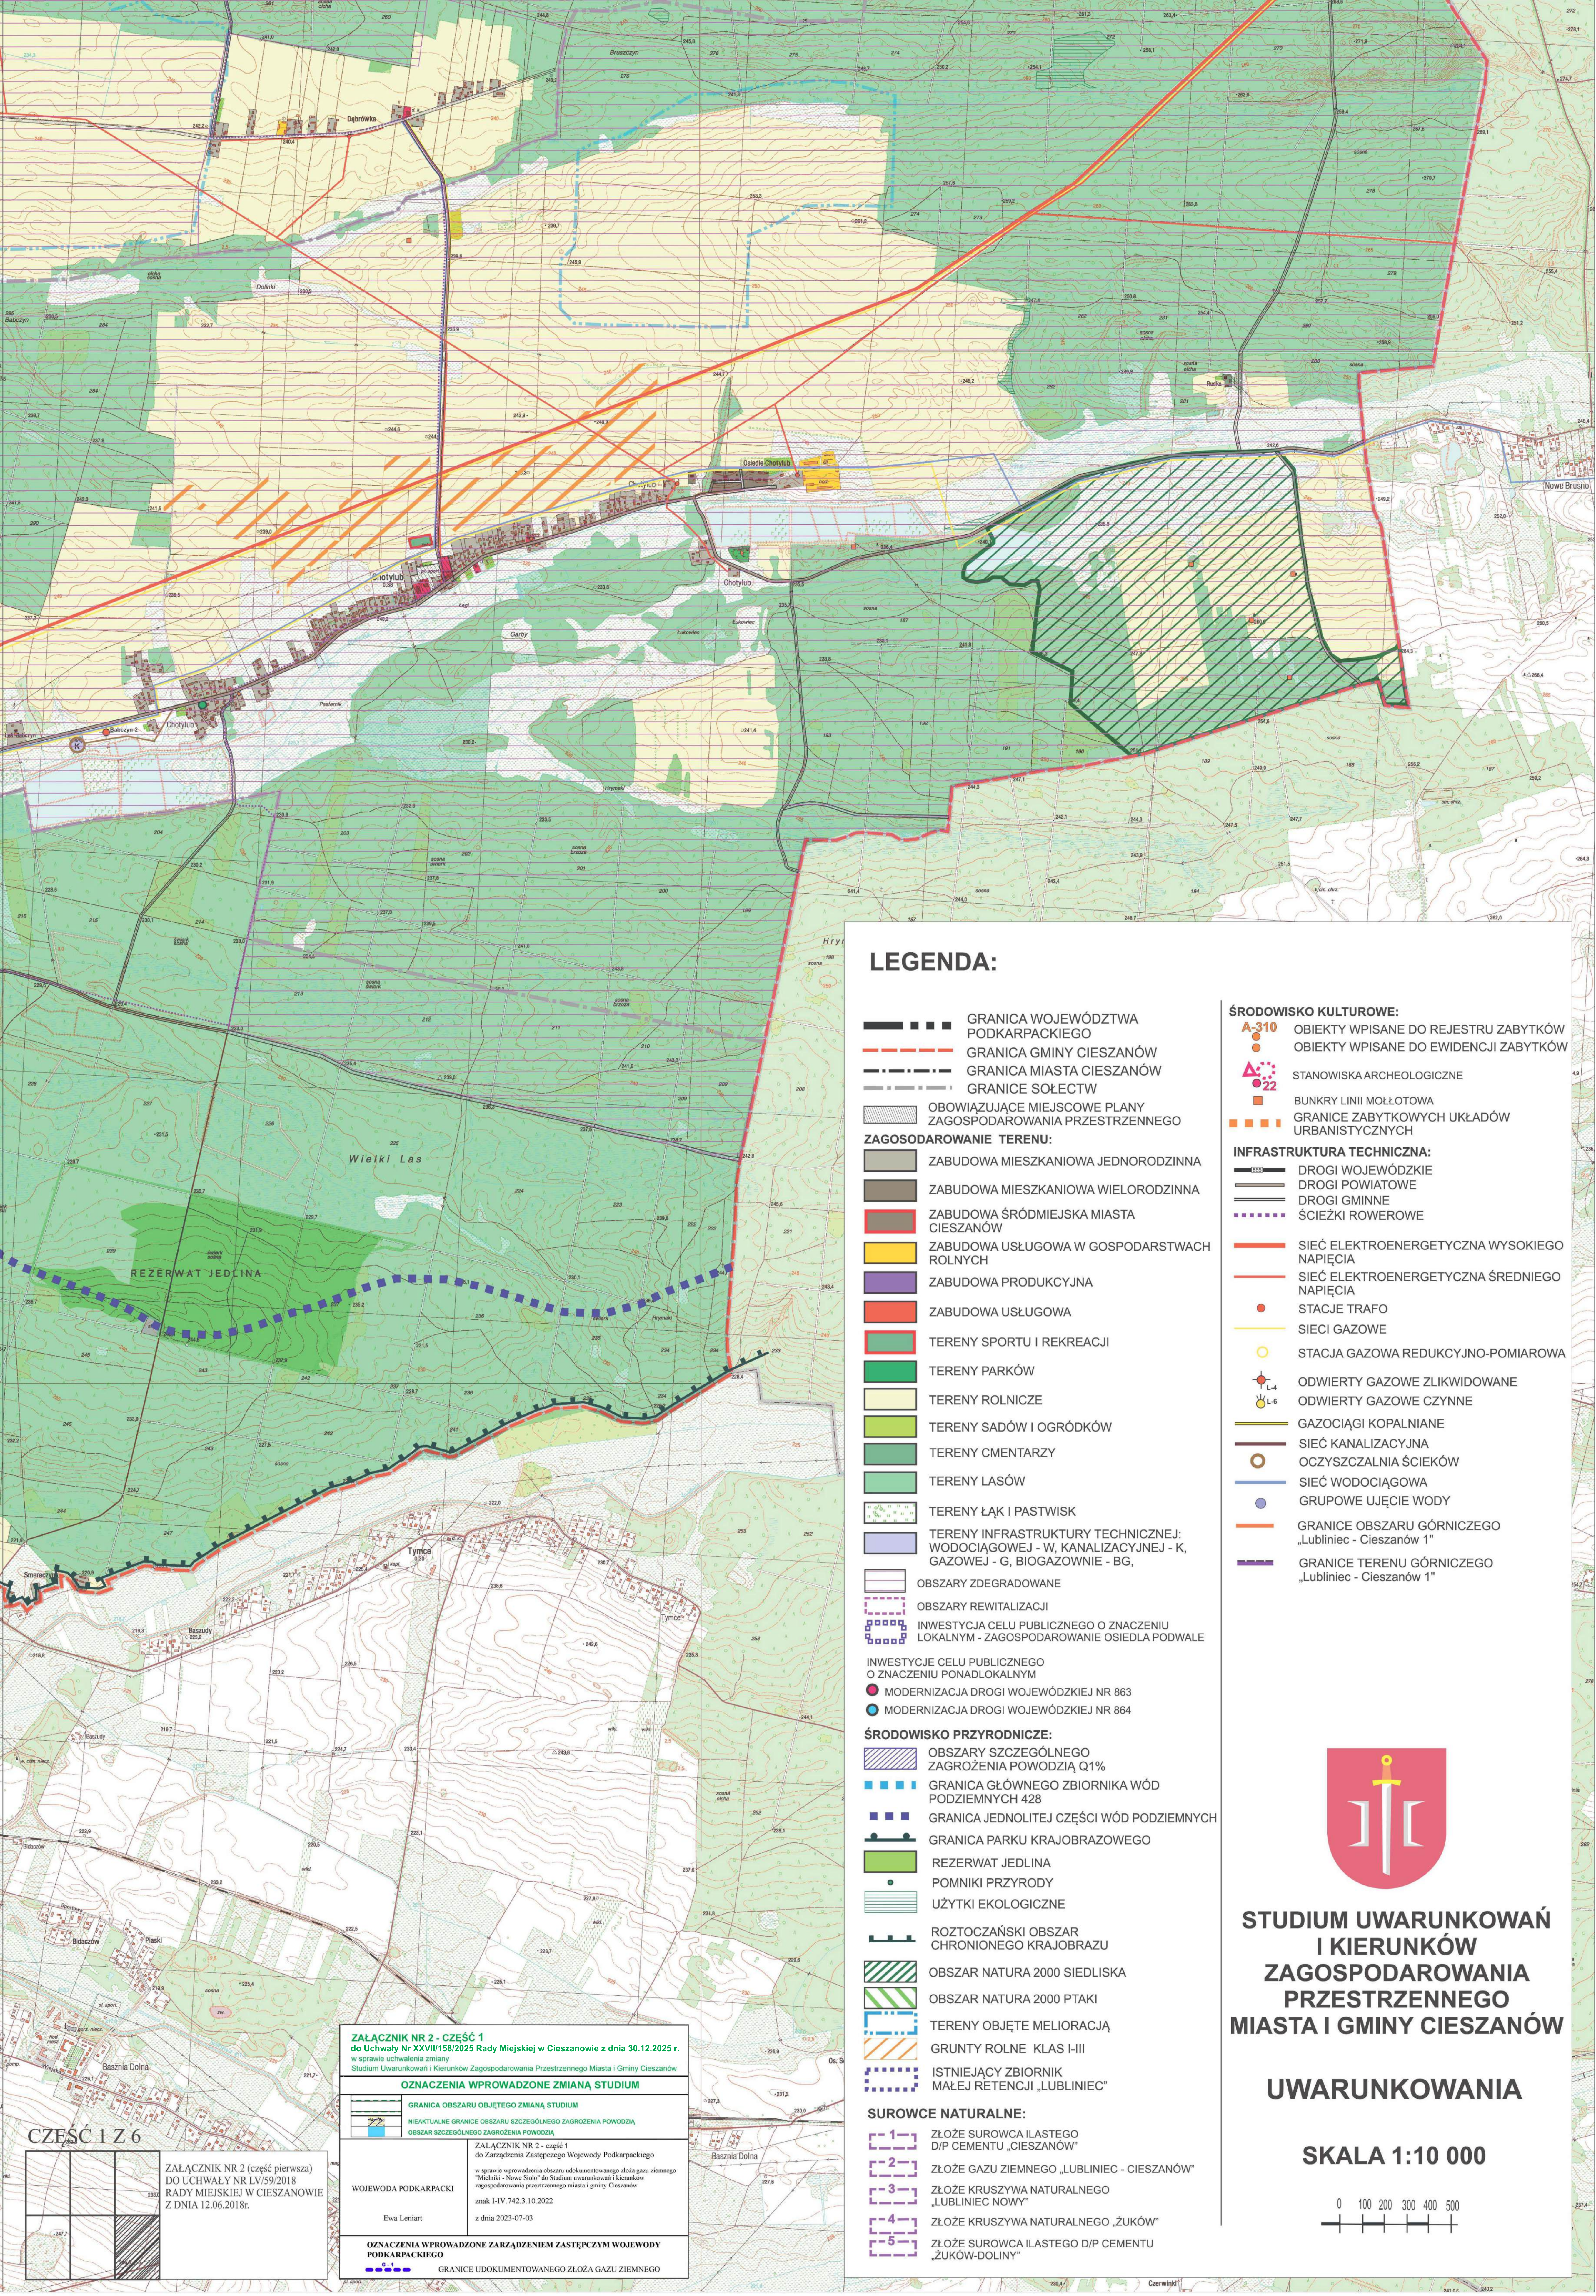

LEGENDA:

- GRANICA WOJEWÓDZTWA
PODKARPACKIEGO
- GRANICA GMINY CIESZANÓW
- GRANICE SOŁECTW
- OBOWIAZUJĄCE MIEJSCOWE PLANY
ZAGOSPODAROWANIA PRZESTRZENNEGO
- ZAGOSPODAROWANIE TERENU:
- ZABUDOWA MIESZKANIOWA JEDNORODZINNA
- ZABUDOWA MIESZKANIOWA WIELORODZINNA
- ZABUDOWA ŚRÓDMIEJSKA MIASTA
CIESZANÓW
- ZABUDOWA USŁUGOWA W GOSPODARSTWACH
ROLNYCH
- ZABUDOWA PRODUKCYJNA
- ZABUDOWA USŁUGOWA
- TERENY SPORTU I REKREACJI
- TERENY PARKÓW
- TERENY ROLNICZE
- TERENY SĄDÓW I OGRÓDKÓW
- TERENY CMENTARZY
- TERENY LASÓW
- TERENY ŁĄK I PASTWISK
- TERENY INFRASTRUKTURY TECHNICZNEJ:
WODOCIĄGOWEJ - W, KANALIZACYJNEJ - K,
GAZOWEJ - G, BIOGAZOWNIE - BG,
- OBSZARY ZDEGRADOWANE
- OBSZARY REWITALIZACJI
- INWESTYCJA CELU PUBLICZNEGO O ZNACZENIU
LOKALNYM - ZAGOSPODAROWANIE OSIEDLA PODWALE
- INWESTYCJE CELU PUBLICZNEGO
O ZNACZENIU PONADLOKALNYM
- MODERNIZACJA DROGI WOJEWÓDZKIEJ NR 863
- MODERNIZACJA DROGI WOJEWÓDZKIEJ NR 864
- ŚRODOWISKO PRZYRODNICZE:
- OBSZARY SZCZEGÓLNEGO
ZAGROŻENIA POWODZIĄ Q1%
- GRANICA GŁÓWNEGO ZBIORNIKA WÓD
PODZIEMNYCH 428
- GRANICA JEDNOLITEJ CZĘŚCI WÓD PODZIEMNYCH
- GRANICA PARKU KRAJOBRAZOWEGO
- REZERWAT JEDLINA
- POMNIKI PRZYRODY
- UŻYTKI EKOLOGICZNE
- ROZTOCZAŃSKI OBSZAR
CHRONIONEGO KRAJOBRAZU
- OBSZAR NATURA 2000 SIEDLISKA
- OBSZAR NATURA 2000 PTAKI
- TERENY OBJĘTE MELIORACJĄ
- GRUNTY ROLNE KLAS I-III
- ISTNIEJĄCY ZBIORNIK
MAŁEJ RETENCJI „LUBLINIEC”

ŚRODOWISKO KULTUROWE:

OBIEKTY WPISANE DO REJESTRU ZABYTKÓW

OBIEKTY WPISANE DO EWIDENCJI ZABYTKÓW

STANOWISKA ARCHEOLOGICZNE

BUNKRY LINII MOŁOTOWA

GRANICE ZABYTKOWYCH UKŁADÓW
URBANISTYCZNYCH

INFRASTRUKTURA TECHNICZNA:

DROGI WOJEWÓDZKIE

DROGI POWIATOWE

DROGI GMINNE

ŚCIEŻKI ROWEROWE

SIEĆ ELEKTROENERGETYCZNA WYSOKIEGO
NAPIĘCIA

SIEĆ ELEKTROENERGETYCZNA ŚREDNIEGO
NAPIĘCIA

STACJE TRAFÓ

SIECI GAZOWE

STACJA GAZOWA REDUKCYJNO-POMIAROWA

ODWIERTY GAZOWE ZLIKWIDOWANE

ODWIERTY GAZOWE CZYNNY

GAZOCIĄGI KOPALNIANE

SIEĆ KANALIZACYJNA

OCZYSZCZALNIA ŚCIEKÓW

SIEĆ WODOCIĄGOWA

GRUPOWE UJĘCIE WODY

GRANICE OBSZARU GÓRNICZEGO
„Lubliniec - Cieszanów 1”


GRANICE TERENU GÓRNICZEGO
„Lubliniec - Cieszanów 1”




STUDIUM UWARUNKOWAŃ
I KIERUNKÓW
ZAGOSPODAROWANIA
PRZESTRZENNEGO
MIASTA I GMINY CIESZANÓW

UWARUNKOWANIA

SKALA 1:10 000

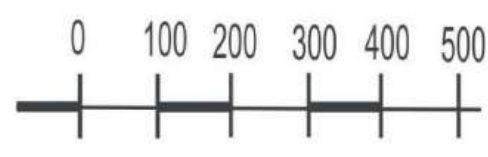

CZĘŚĆ 1 Z 6

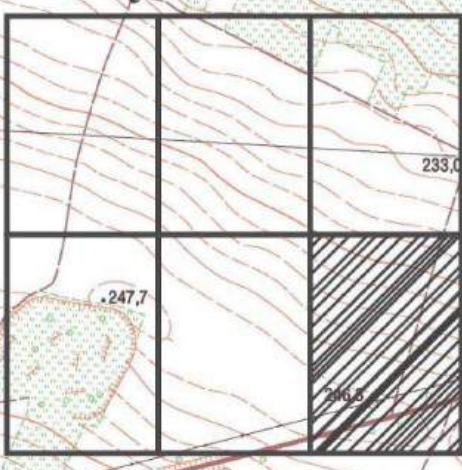

ZAŁĄCZNIK NR 2 (część pierwsza)
DO UCHWAŁY NR LV/59/2018
RADY MIEJSKIEJ W CIESZANOWIE
Z DNIA 12.06.2018r.

ZAŁĄCZNIK NR 2 - CZĘŚĆ 1
do Uchwały Nr XXVII/158/2025 Rady Miejskiej w Cieszanowie z dnia 30.12.2025 r.
w sprawie uchwalenia zmiany
Studium Uwarunkowań i Kierunków Zagospodarowania Przestrzennego Miasta i Gminy Cieszanów

OZNACZENIA WPROWADZONE ZMIANĄ STUDIUM

GRANICA OBSZARU OBJĘTEGO ZMIANĄ STUDIUM

NIEAKTUALNE GRANICE OBSZARU SZCZEGÓLNEGO ZAGROŻENIA POWODZIĄ
OBSZAR SZCZEGÓLNEGO ZAGROŻENIA POWODZIĄ

WOJEWODA PODKARPACKI

Ewa Leniart

ZAŁĄCZNIK NR 2 - część 1
do Zarządzenia Zastępczego Wojewody Podkarpackiego
w sprawie wprowadzenia obszaru udokumentowanego złoża gazu ziemnego
"Mielniki - Nowe Siobło" do Studium uwarunkowań i kierunków
zagospodarowania przestrzennego miasta i gminy Cieszanów
znak I-W.742.3.10.2022
z dnia 2023-07-03

OZNACZENIA WPROWADZONE ZARZĄDZENIEM ZASTĘPCZYM WOJEWODY
PODKARPACKIEGO

G - G

GRANICE UDOKUMENTOWANEGO ZŁOŻA GAZU ZIEMNEGO