



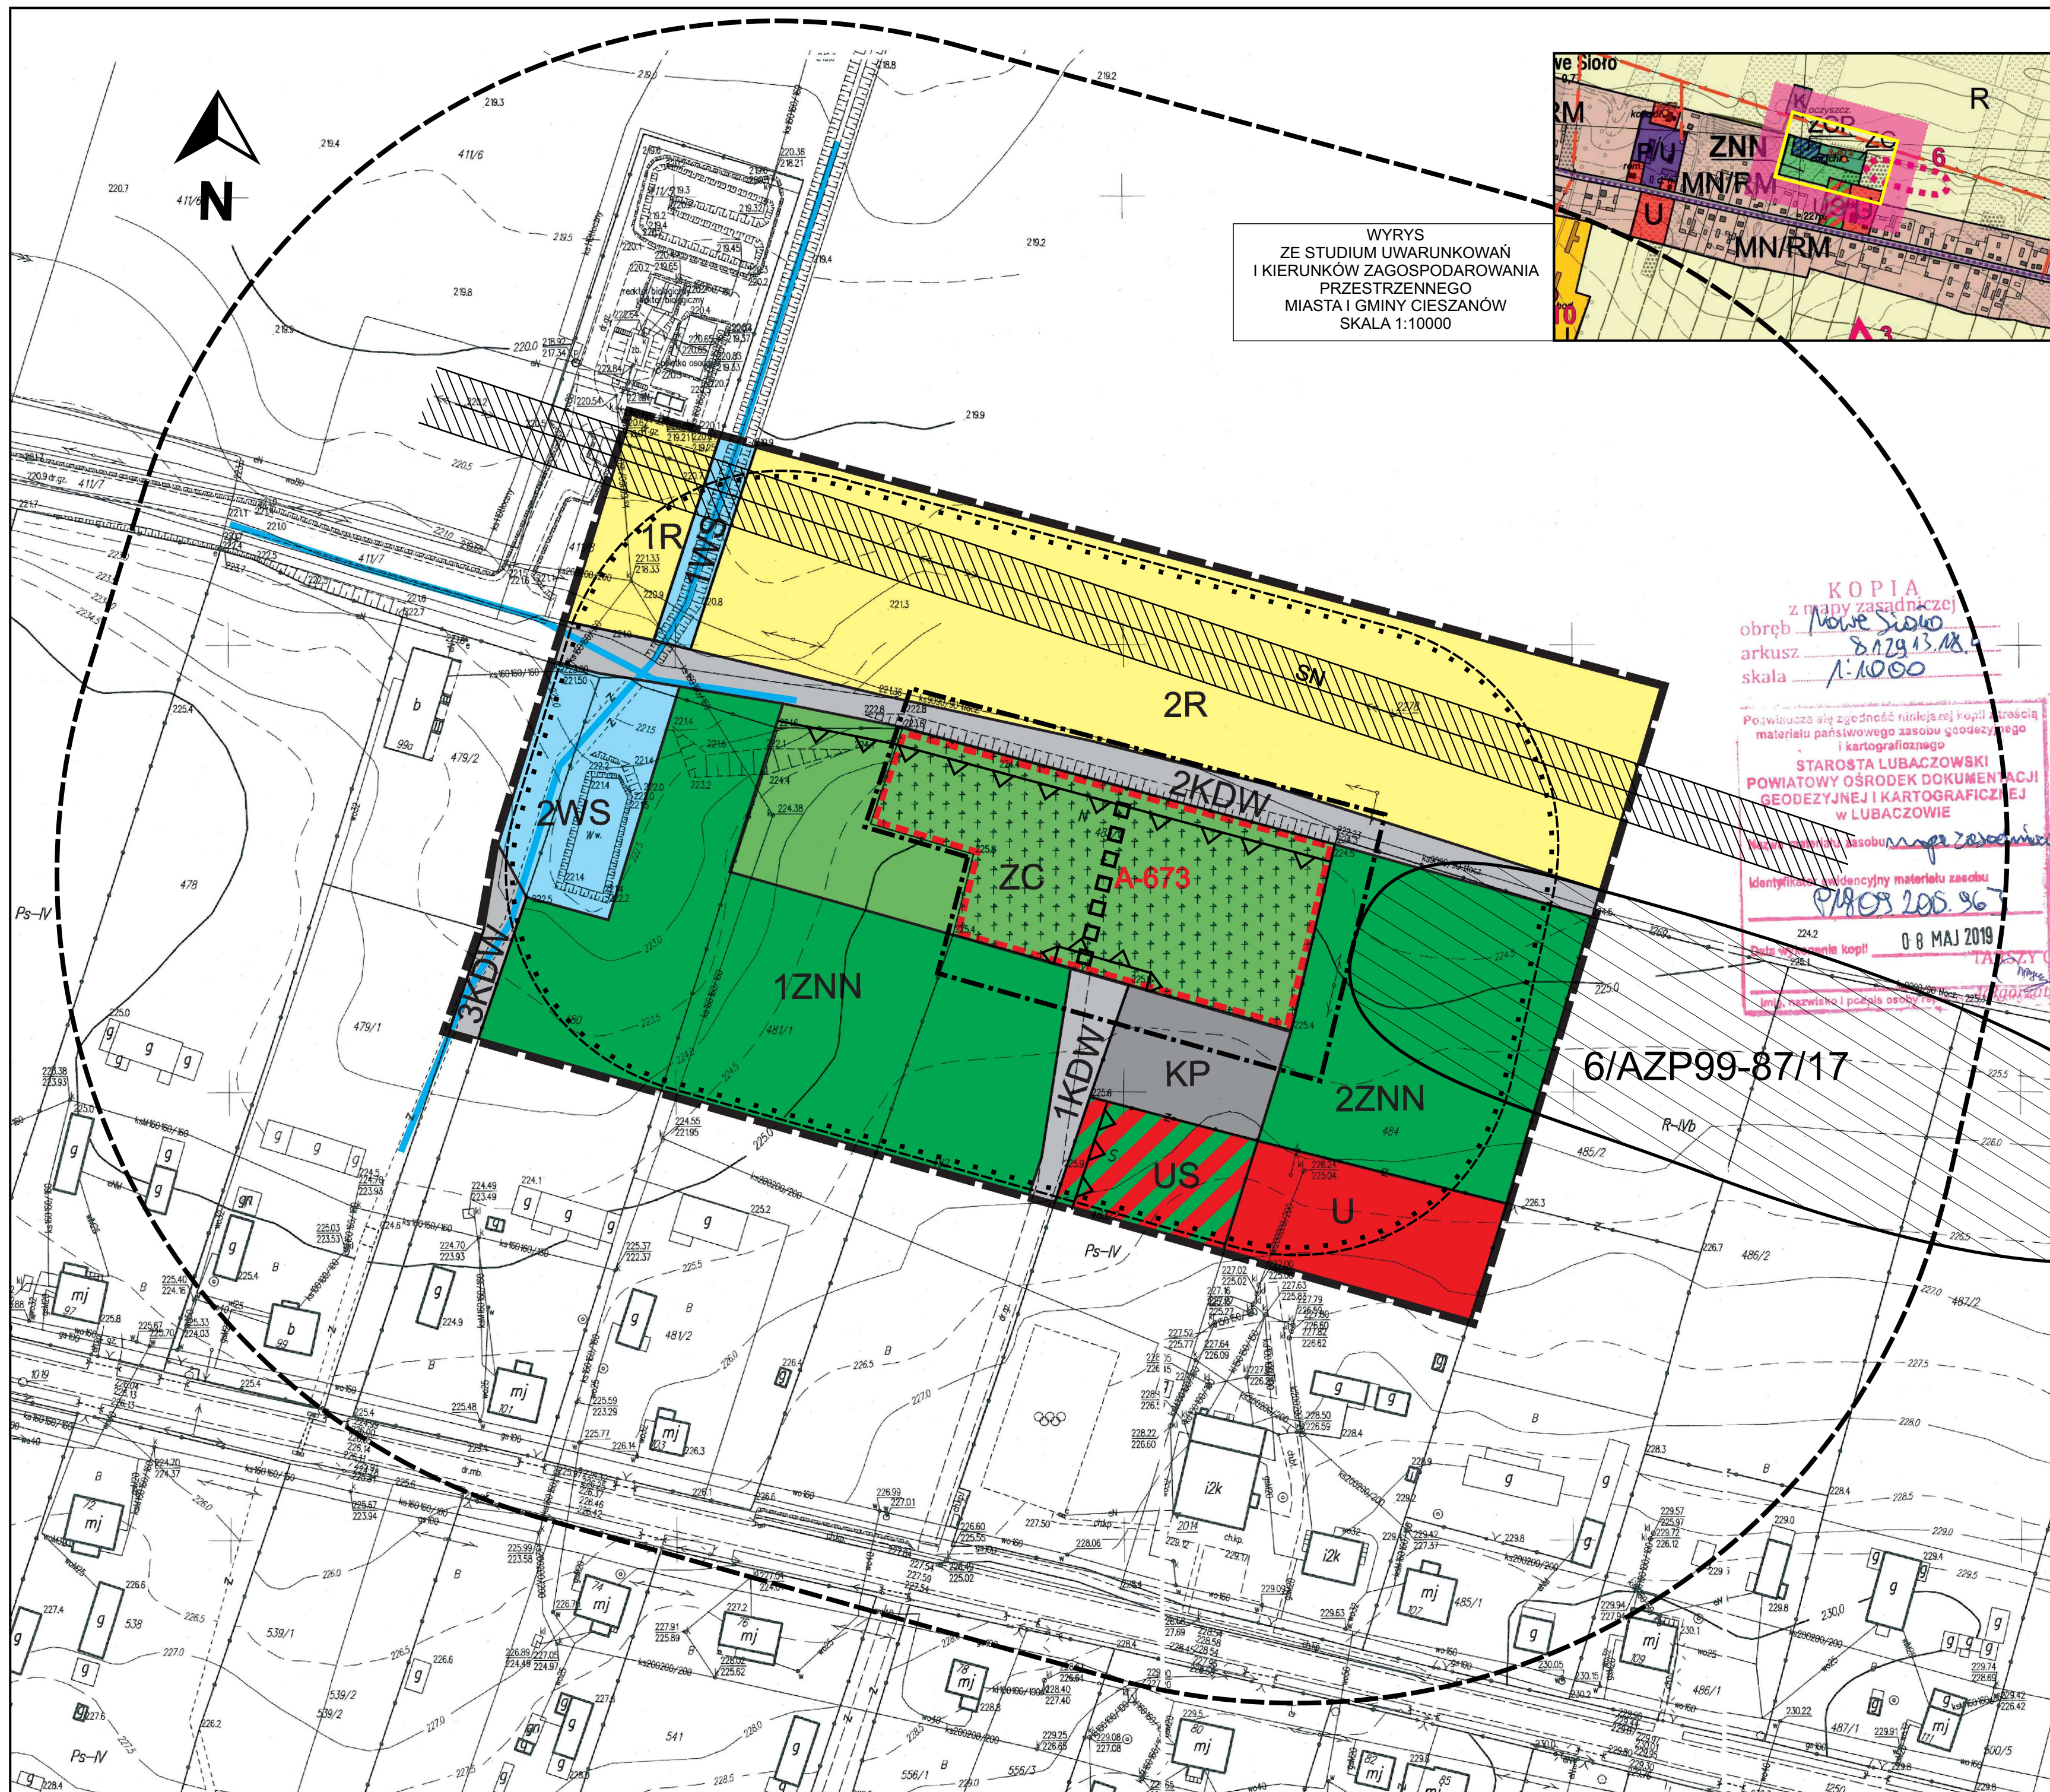

WYRYS
ZE STUDIUM UWARUNKOWAŃ
I KIERUNKÓW ZAGOSPODAROWANIA
PRZESTRZENNEGO
MIASTA I GMINY CIESZANÓW
SKALA 1:10000

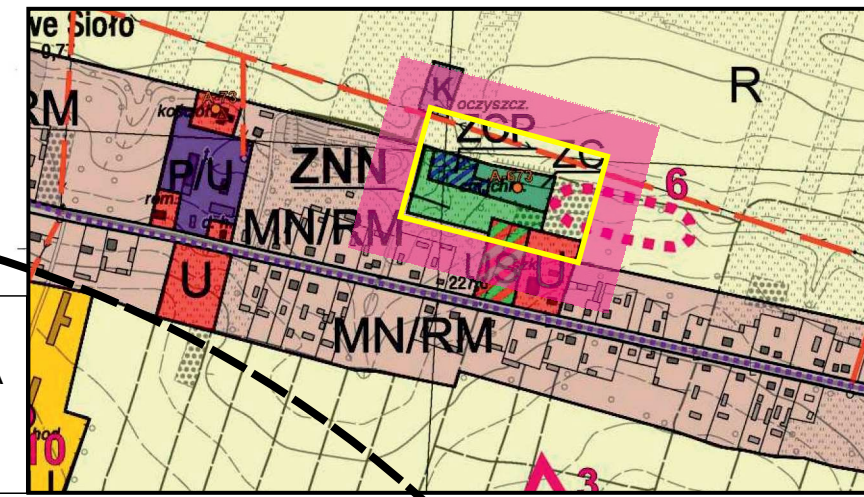

KOPIA
z mapy zasadniczej
obręb Nowe Sioło
arkusz 8.129.13.18
skala 1:1000
Pozwala się zgodność niniejszej kopii z treścią
materiału państwowego zasobu geodezyjnego
i kartograficznego
STAROSTA LUBACZOWSKI
POWIATOWY OŚRODEK DOKUMENTACJI
GEODEZYJNEJ I KARTOGRAFICZNEJ
W LUBACZOWIE
Kopie materiału zasobu geodezyjnego
i kartograficznego
Identyfikacja i weryfikacja materiału zasobu
geodezyjnego i kartograficznego
08 MAJ 2019
TATYSZ GEODETA
mgr inż. Tadeusz Hordek

Legenda:

OZNACZENIA STANOWIONE:

- GRANICA OPRACOWANIA
- LINIE ROZGRANICZAJĄCE TERENY O RÓŻNYM PRZEZNACZENIU
- NIEPRZEKRAČALNE LINIE ZABUDOWY
- ZC TEREN CMĘTARZA
- U TEREN ZABUDOWY USŁUGOWEJ
- US TEREN USŁUG SPORTU I REKREACJI
- ZNN TERENY ZIELENI NIEURZĄDZONEJ
- R TERENY ROLNICZE
- WS TERENY WÓD POWIERZCHNIOWYCH ŚRÓDLĄDOWYCH
- KP TEREN PARKINGU
- KDW TERENY DRÓG WEWNĘTRZNYCH
- STREFA OCHRONY EKSPOZYCJI
- ALEJA GŁÓWNA

OZNACZENIA INFORMACYJNE:

- 6/AZP99-87/17 STANOWISKO ARCHEOLOGICZNE NR 6/AZP99-87/17
- ODLEGŁOŚĆ 50M OD TERENU CMĘTARZA
- ODLEGŁOŚĆ 150M OD TERENU CMĘTARZA
- SN LINIA ELEKTROENERGETYCZNA ŚREDNIEGO NAPIĘCIA
- STREFA OD LINII ELEKTROENERGETYCZNEJ ŚREDNIEGO NAPIĘCIA
- CMĘTARZ RZYMSKOKATOLICKI WPISANY DO REJESTRU ZABYTKÓW POD NR A-673
- OKRESOWE CIEKI WODNE

ZAŁĄCZNIK NR 1
DO UCHWAŁY NR XXIX/232/2020
RADY MIEJSKIEJ W CIESZANOWIE
Z DNIA 25 WRZEŚNIA 2020R.



**GMINA
CIESZANÓW**
WIEŚ
NOWE SIOŁO

**MIEJSCOWY PLAN
ZAGOSPODAROWANIA
PRZESTRZENNEGO
“POSZERZENIE CMĘTARZA
W NOWYM SIOLE”**

RYSUNEK PLANU

0 10 20 30 40 50

SKALA 1:1000

**ETAP OPRACOWANIA:
PONOWNE - 2 WYŁOŻENIE
I DYSKUSJA - 11.2020**